


Begane grond

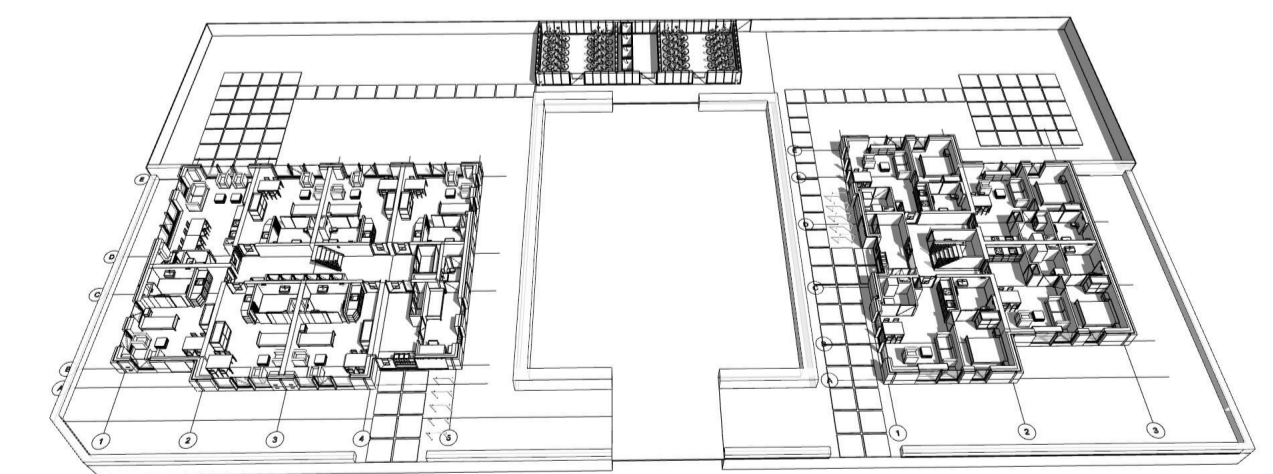

- 21-04-2021 aanpassing pui linker- en rechter zijgevel woonzorgcomplex
- 09-04-2021 aanduiding perceelsgrens, aanpassing breedte bergingdeur, vergunningsvrij bouwerk, positie zonwering

| | |
|---|---|
| de loods architecten en adviseurs | |
| project: Woonzorgcomplex Van der Weidenstraat i.o.v. Compaan | |
| Bosscheweg 16, 5735 GV Aarle-Rixtel tel. 0492 - 386700 www.deloods.nl | |
| titel: begane grond | schaal: 1:100, 1:400 datum: 27-11-2020 fase: DO |
| gen.: PHN vorm: A1, 594x841 | genlijr.: 21-04-2021 status: DEFINITIEF prijs nr.: 2155 tekenr.: DO-102 |