


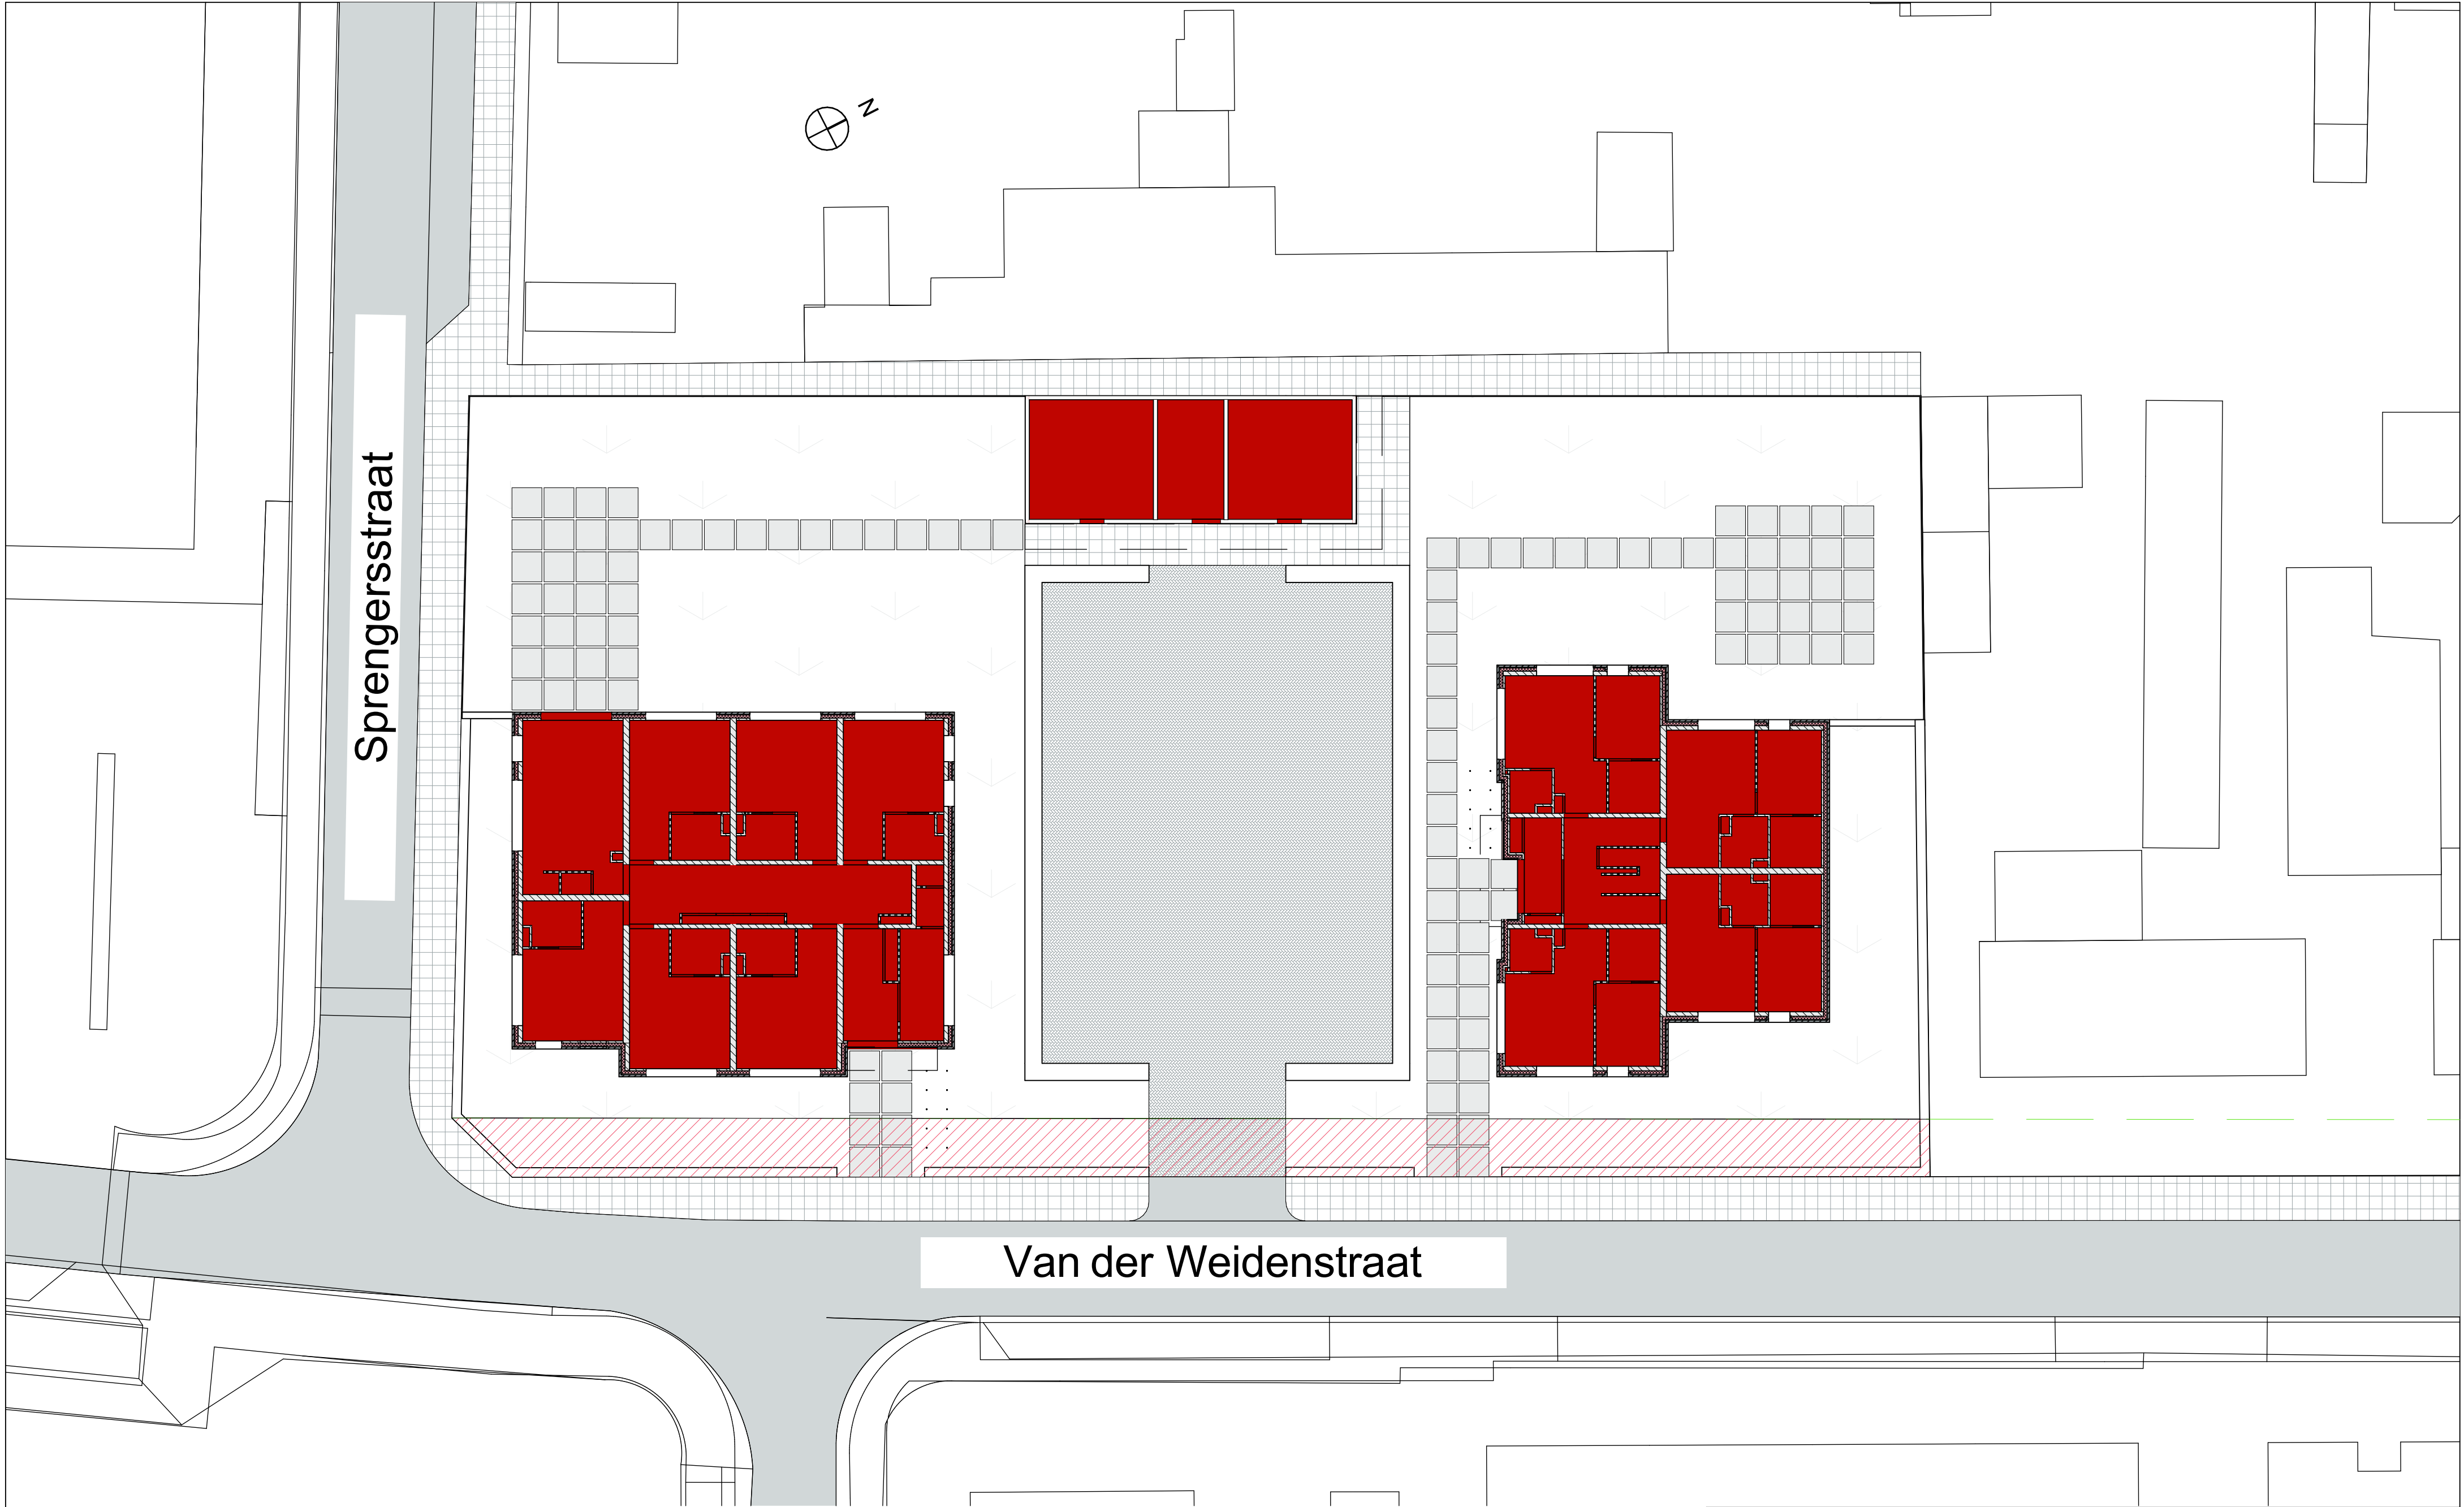

Kadastrale gegevens

Sectie(s):	D
Perceelnummer(s):	323 (ged.)
Gemeente:	Stiphout (Gemeente Helmond)
Hoogte t.o.v. NAP:	+18,14 tot +17,61 m.

de loods architecten en adviseurs				
project: Woonzorgcomplex Van der Weidenstraat i.o.v. Compaen		Bosscheweg 16, 5735 GV Aarle-Rixtel tel. 0492 - 386700 www.deloods.nl		
titel: Situatie NIEUW	schaal: 1:200, 1:1	datum: 27-11-2020	fase: DO	
	getek: PHN	gewijz: 09-04-2021	status: DEFINITIEF	bladnr. :
	form : A2, 420x594		proj.nr. : 2155	DO-001