


Eerste verdieping

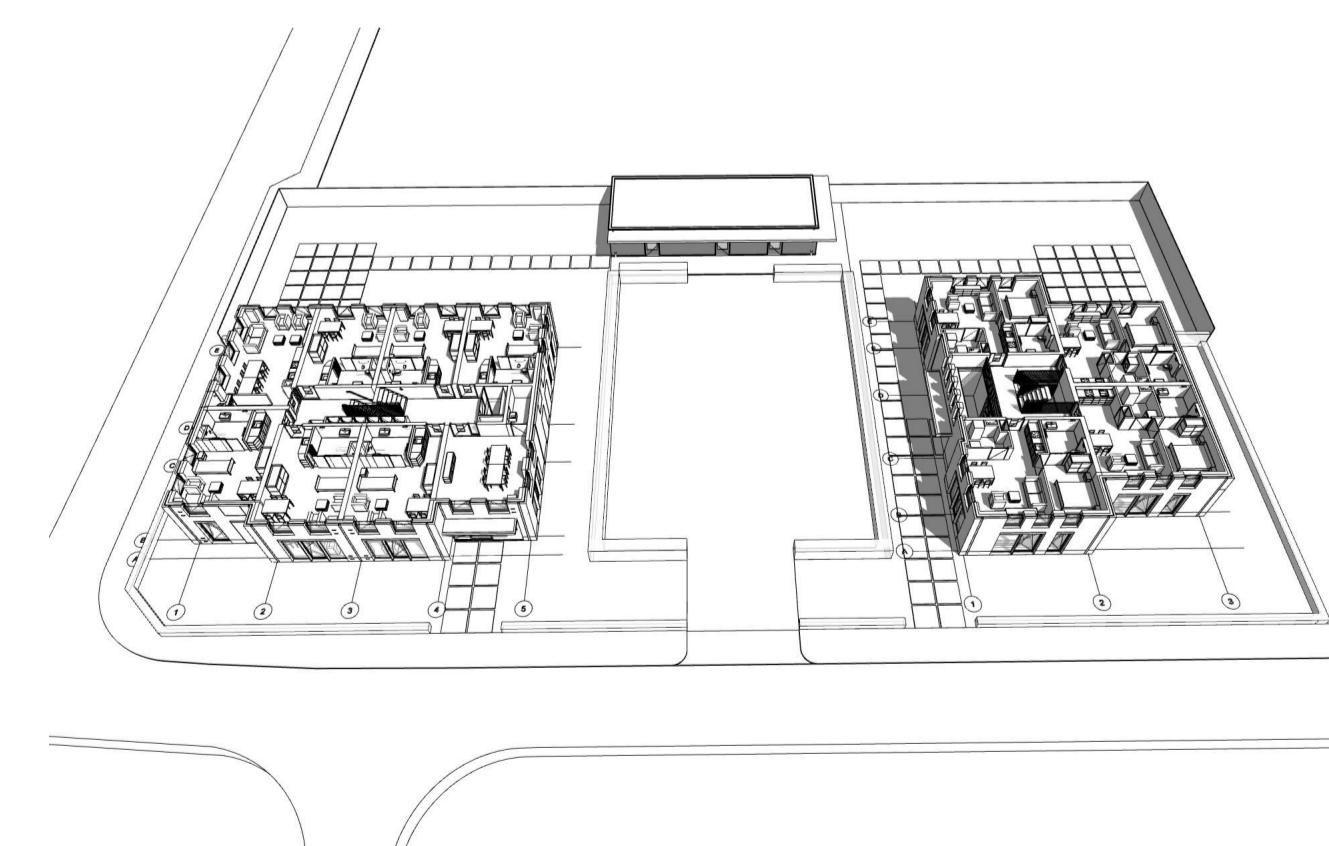

de loods		architecten en adviseurs	
project: Woonzorgcomplex Van der Weidenstraat i.o.v. Compaan		Bosscheweg 16, 5735 GV Aarle-Rixtel tel. 0492 - 386700 www.deloods.nl	
titel: 1e verdieping	schaal: 1:100, 1:400 getek: PHN vorm: A1, 594x841	datum: 27-11-2020 gewijs:	fase: DO status: DEFINTIEF prijsnr: 2155
		DO-103	