





voorgevel (O)



zijgevel links (Z)

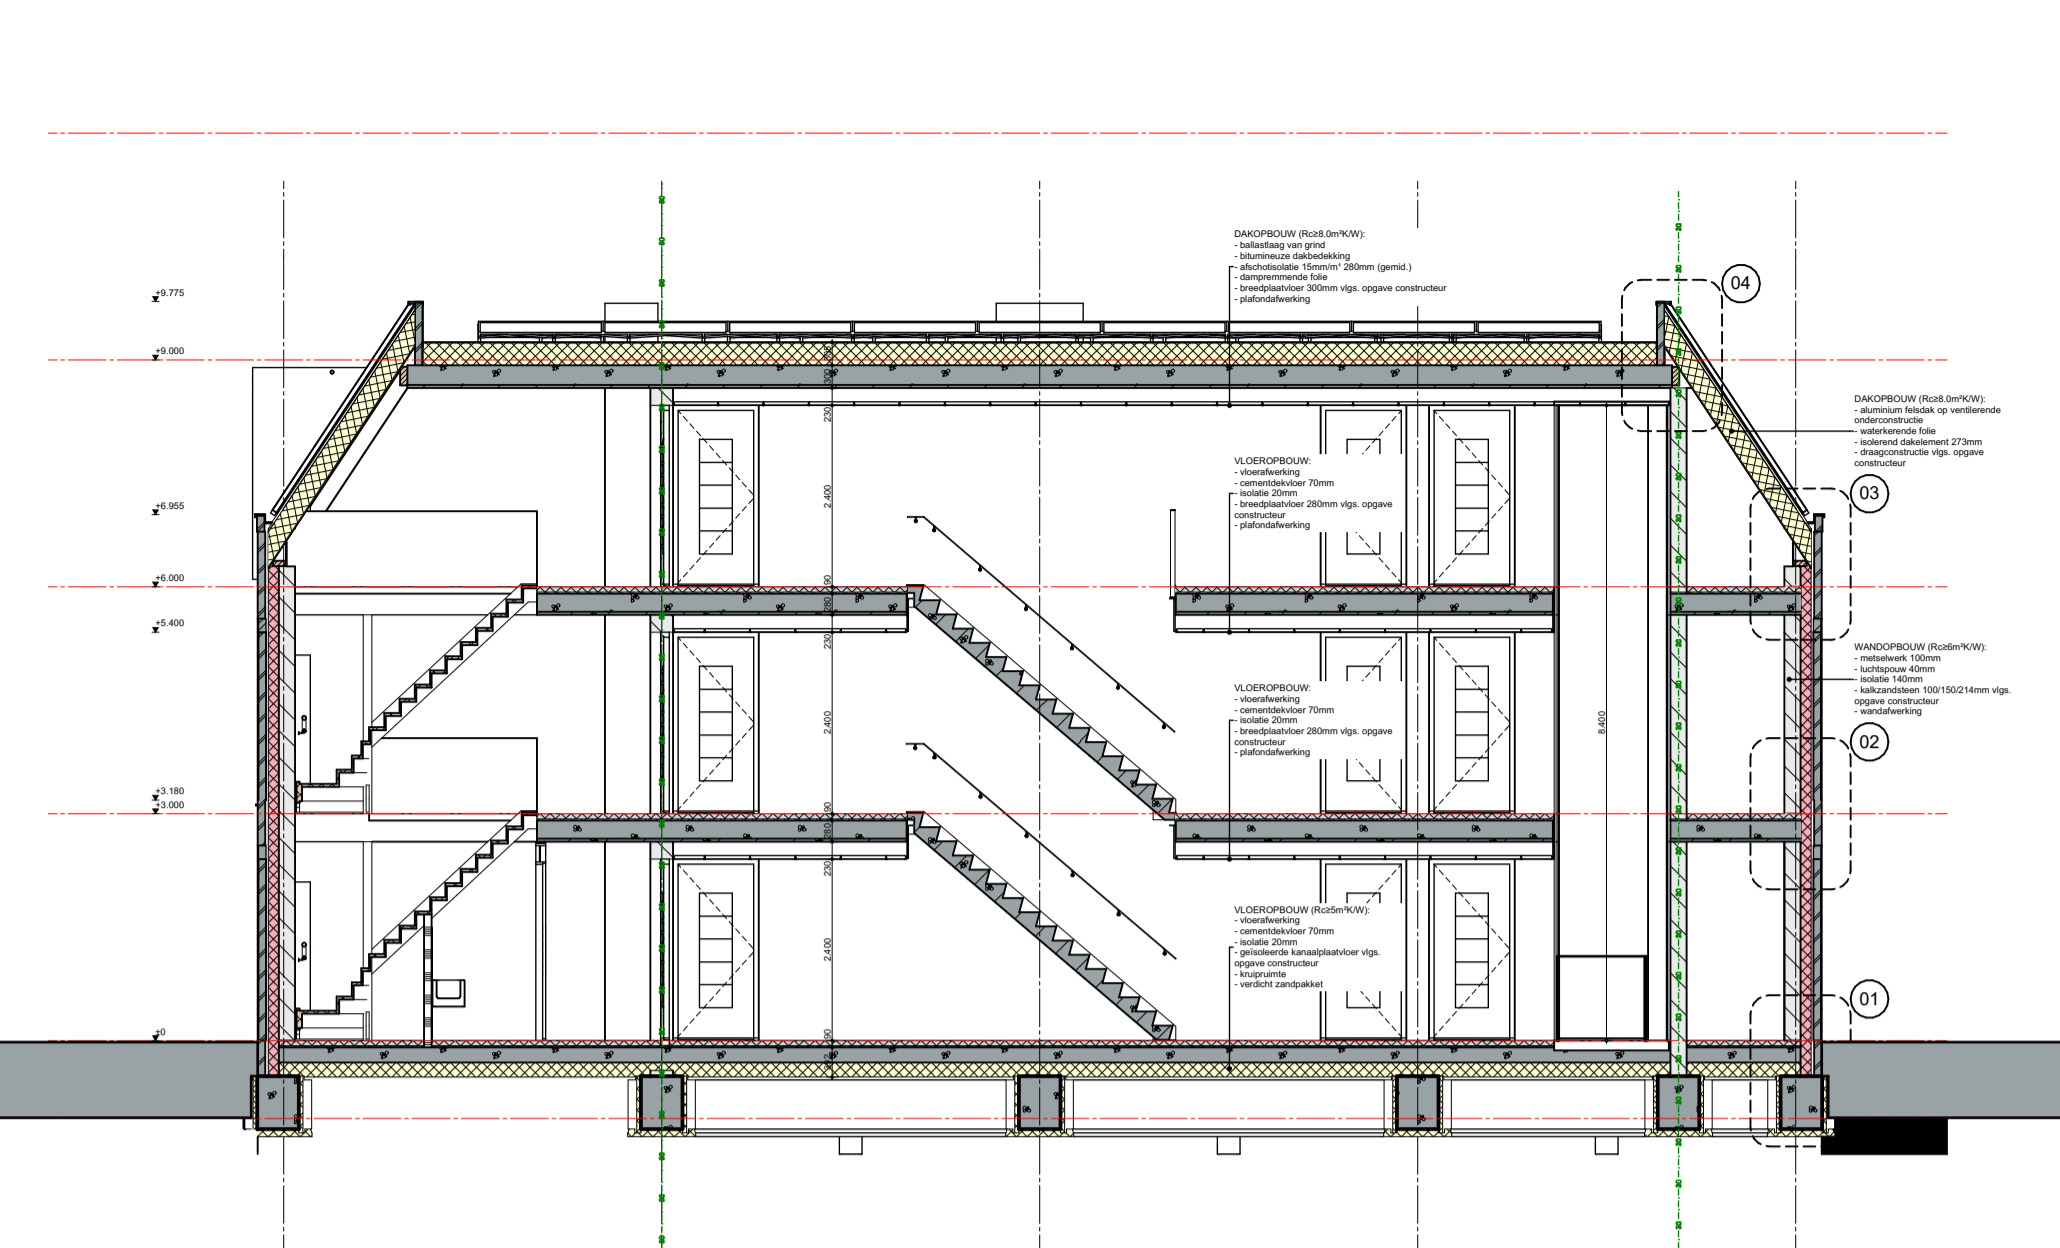


Doorsnede A-A

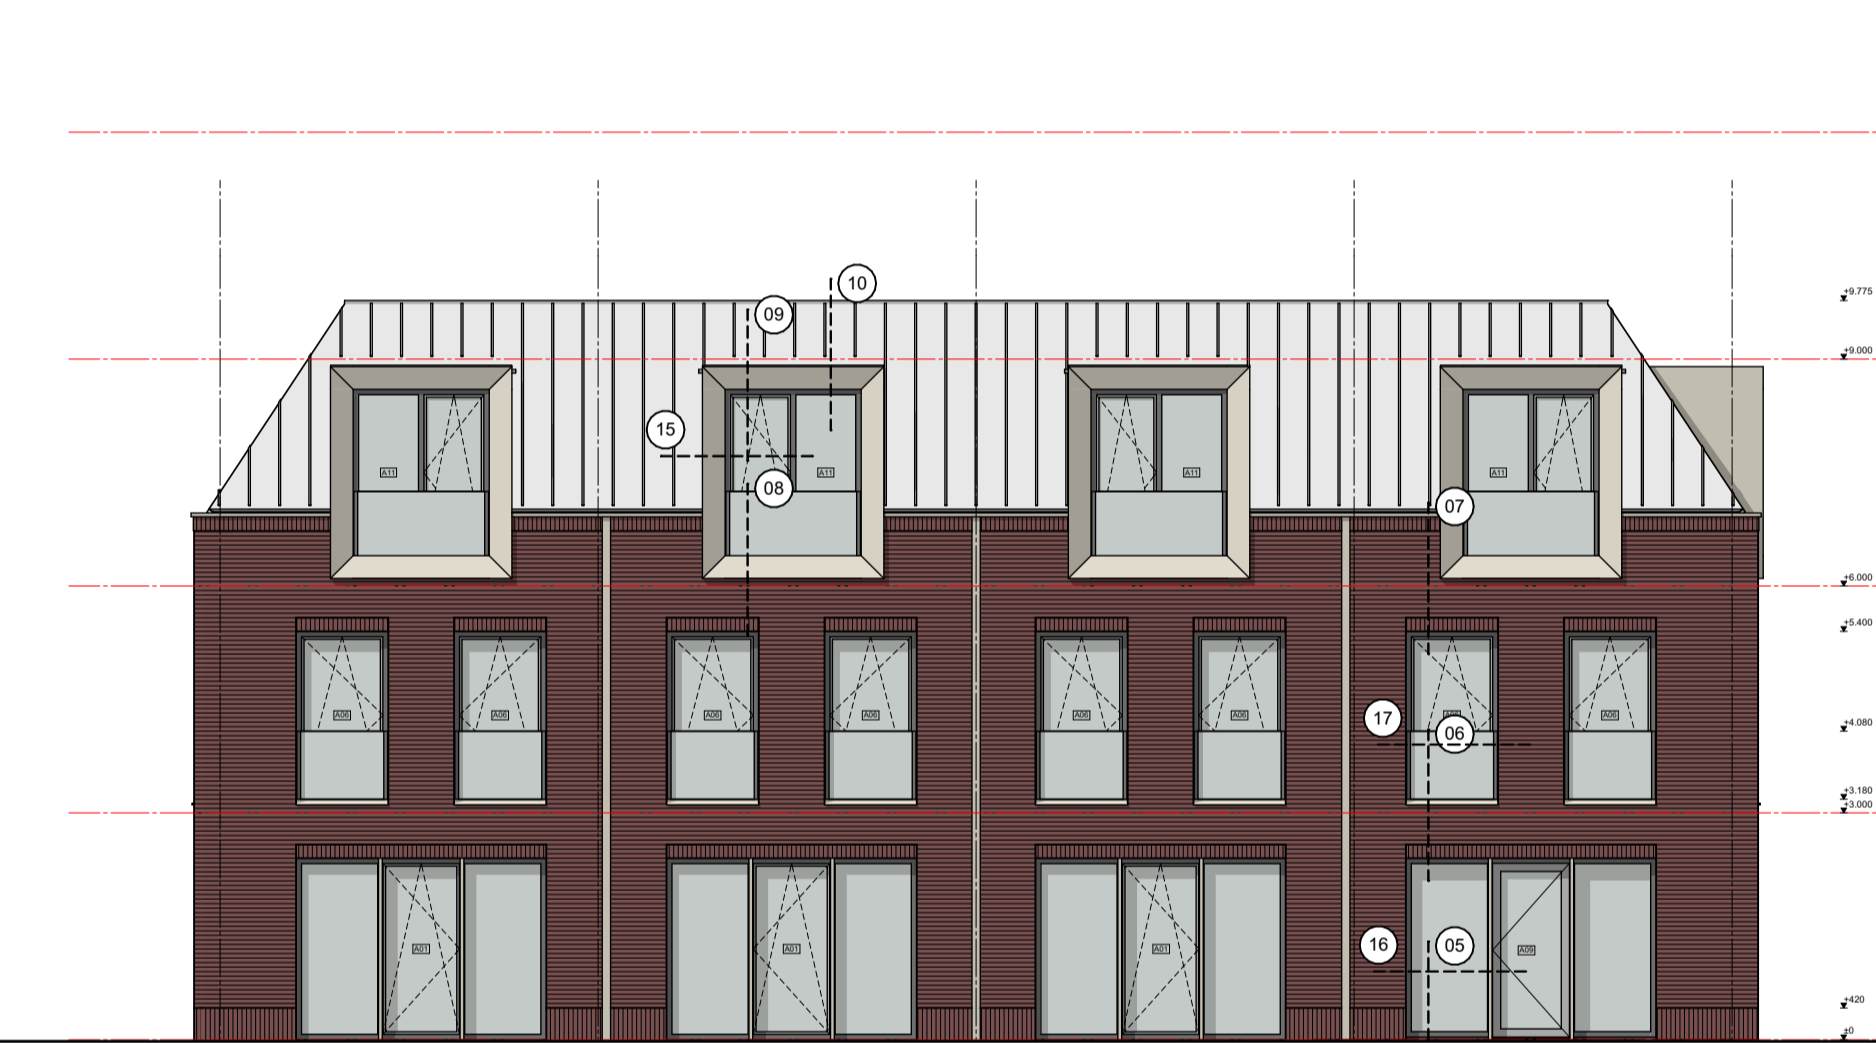

achtergevel (W)



zijgevel rechts (N)

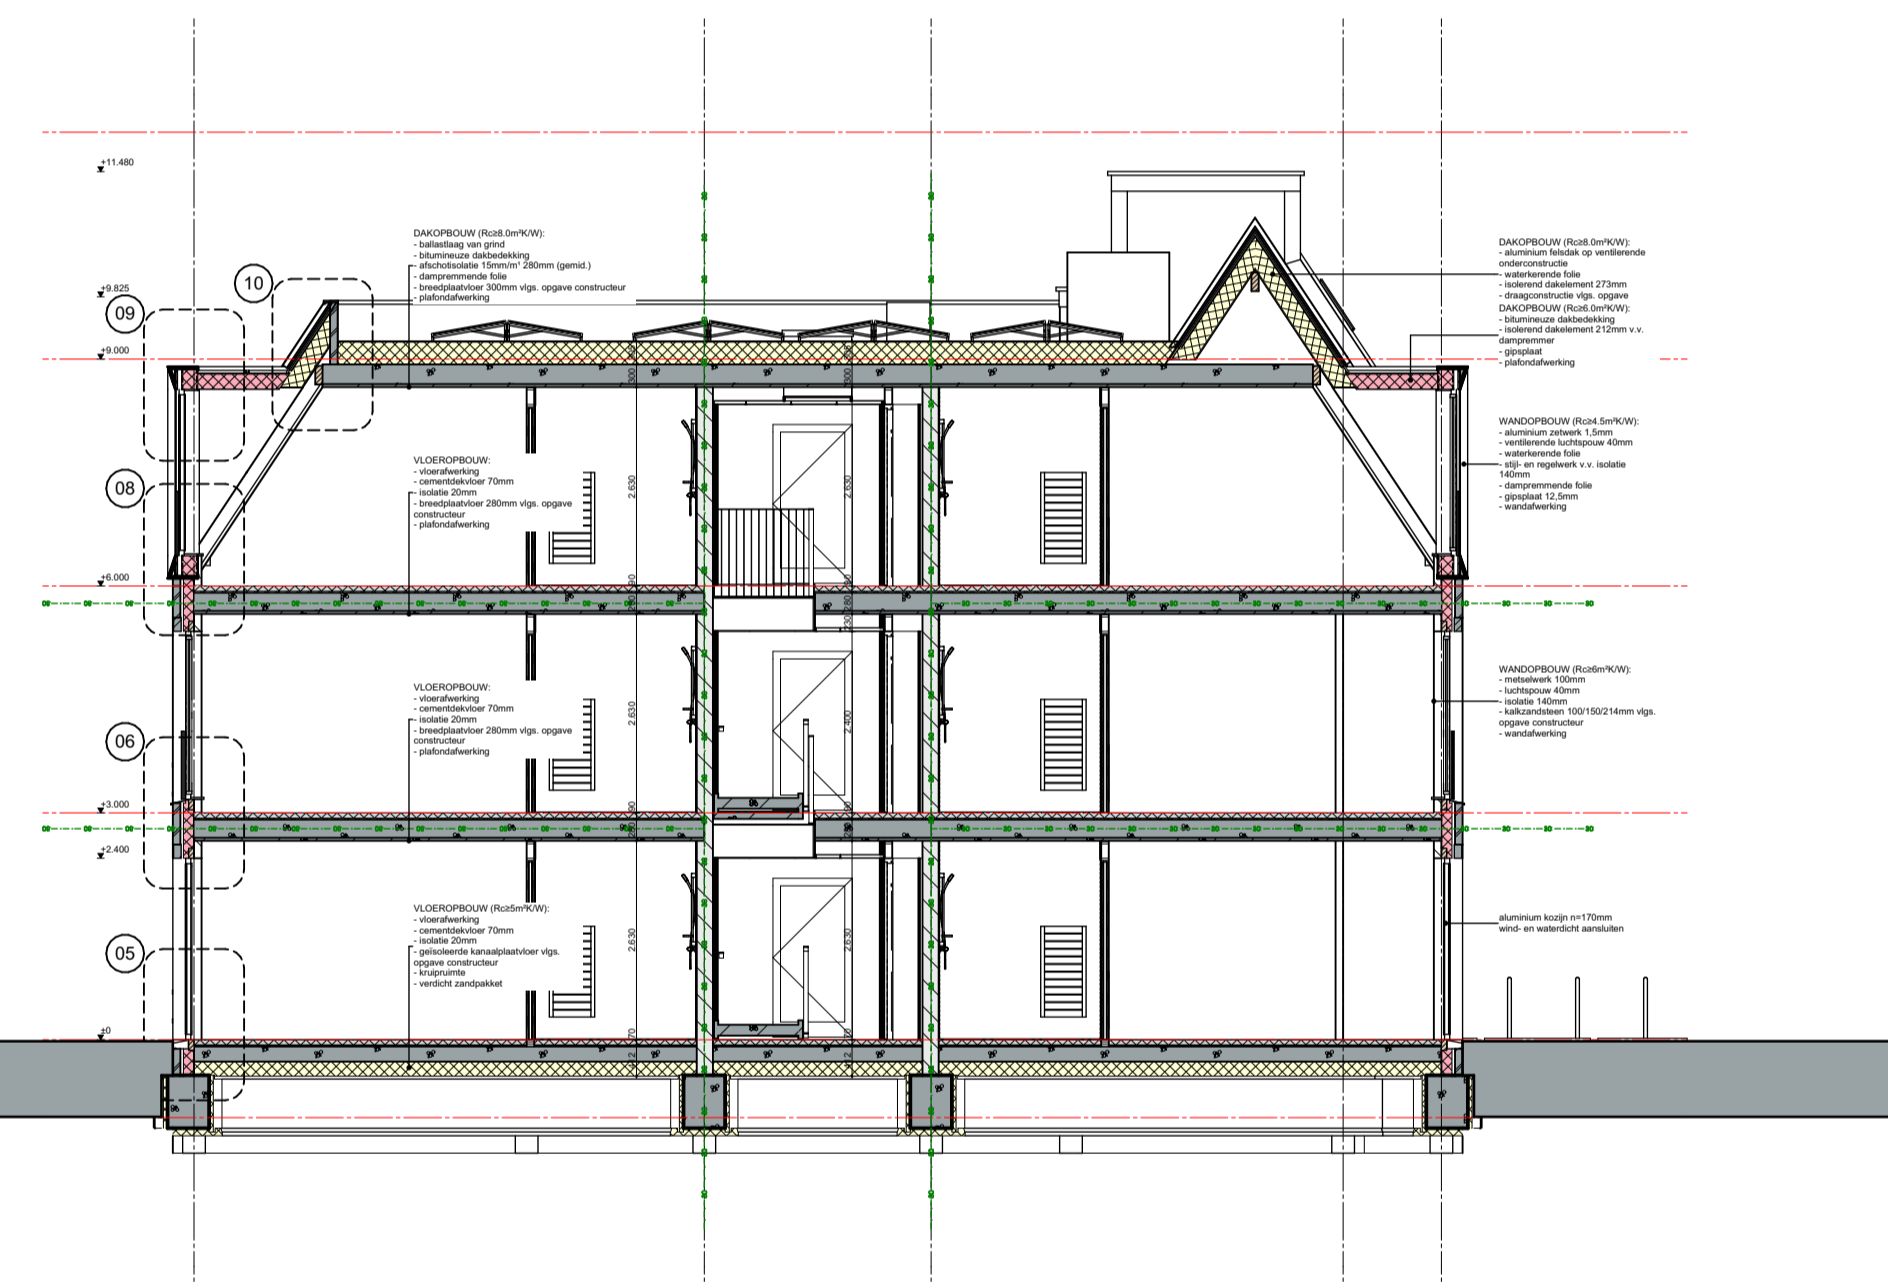

Doorsnede B-B



| | | | | | |
|--|--|--|--|--|---|
| | | project: Woonzorgcomplex Van der Weidenstraat i.o.v. Compaan | | Bosscheweg 16, 5735 GV Aarle-Rixtel tel. 0492 - 386700 www.deloods.nl | |
| | | titel: gevels woonzorgcomplex | schaal: 1:100, 1:277,78 getek: PHN vorm: A1, 594x841 | datum: 27-11-2020 gewijz: 21-04-2021 | fase: DO status: DEFINITIEF prijs nr.: 2155 |