





voorgevel



zijgevel links

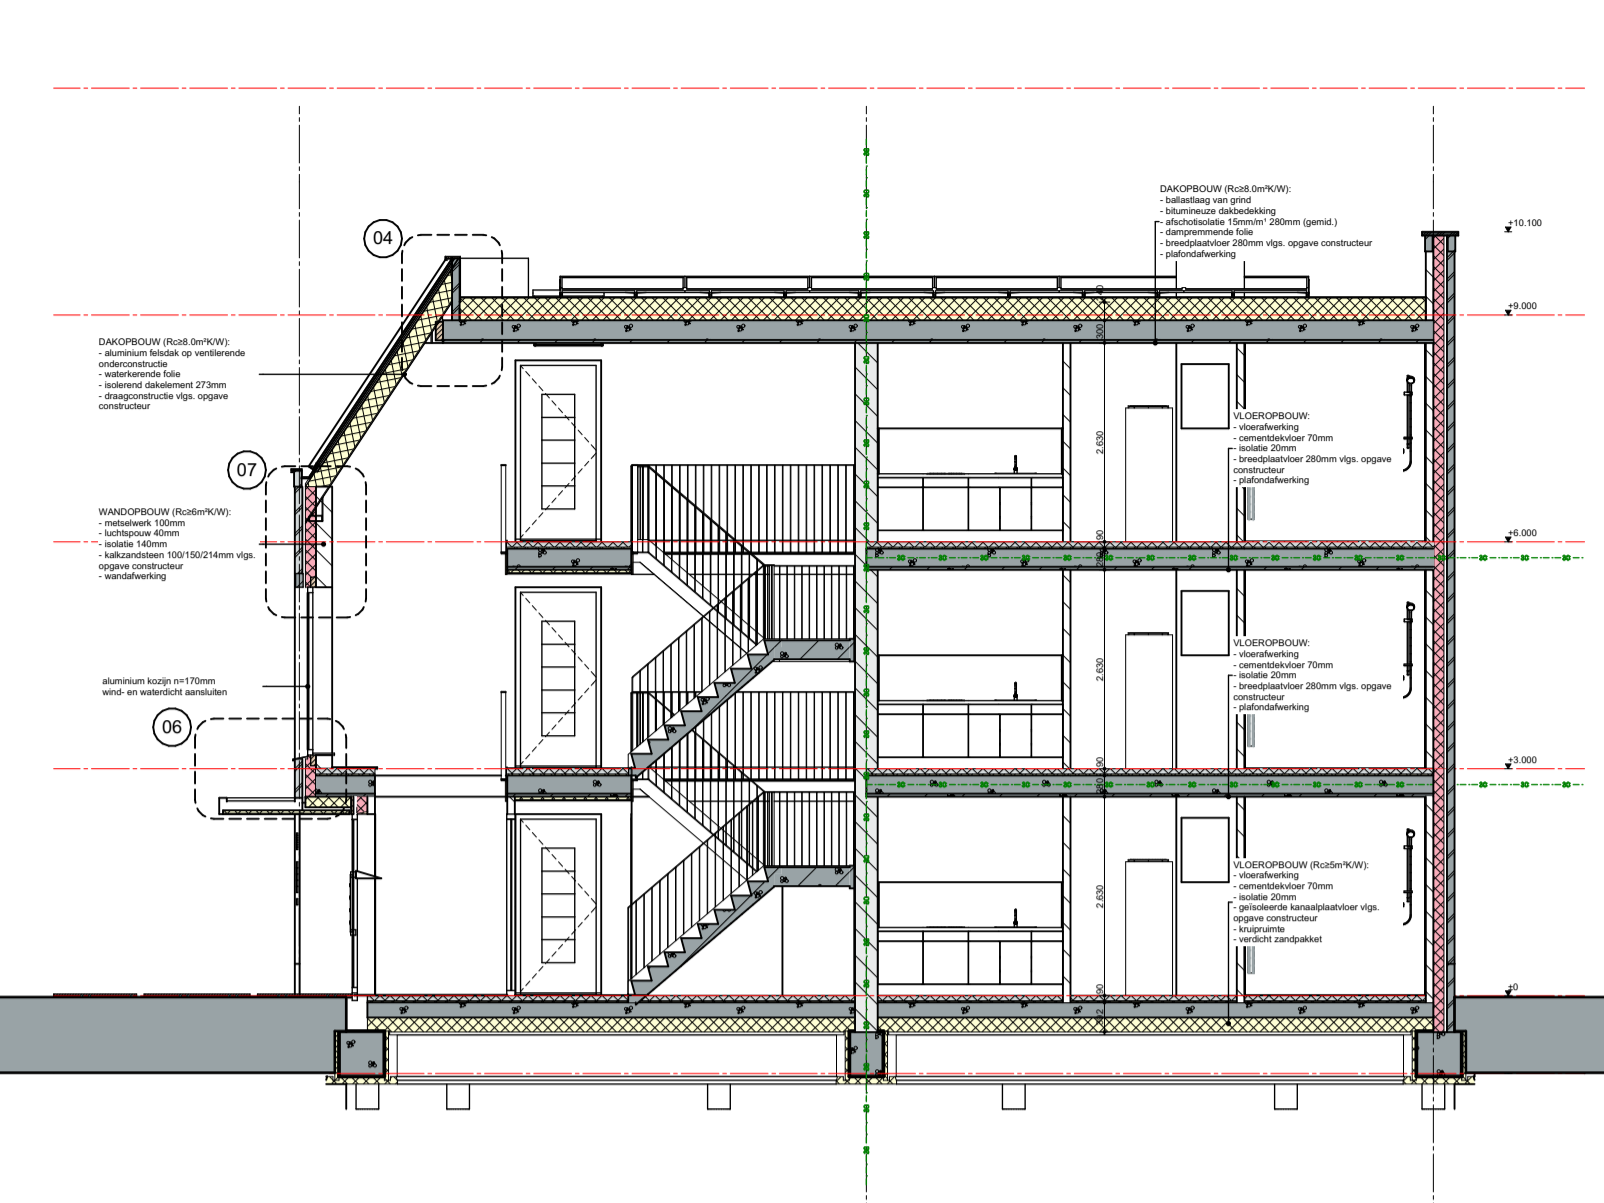


Doorsnede C-C

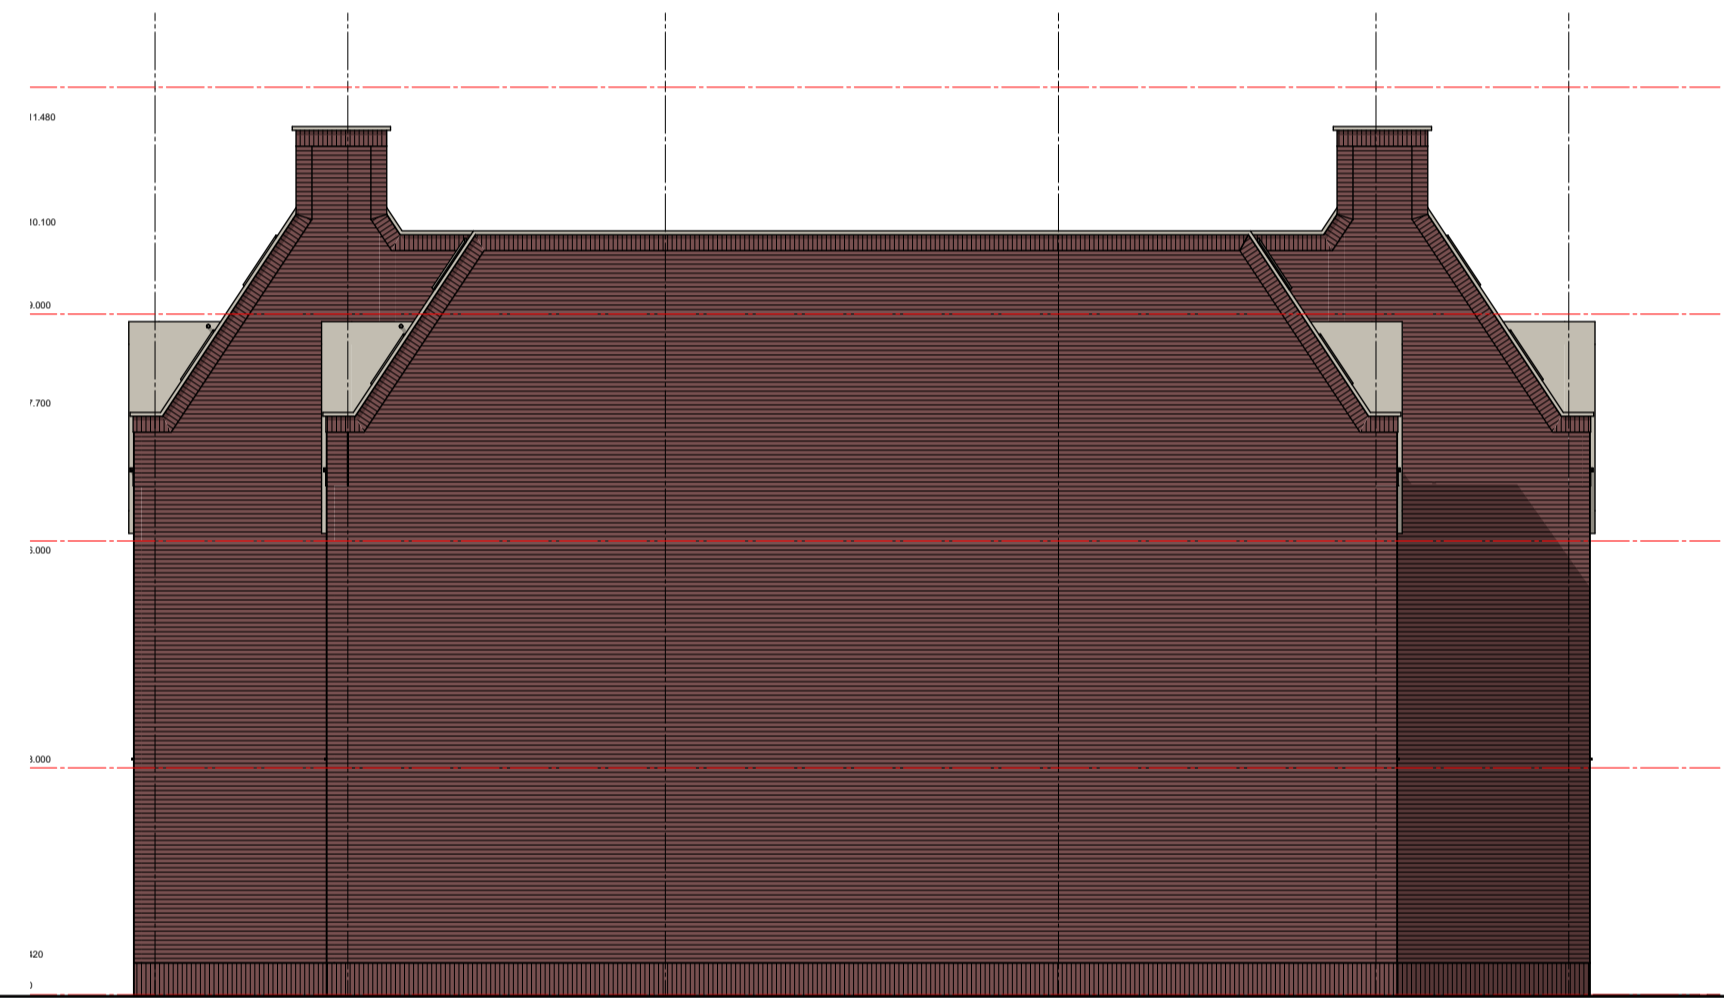

achtergevel




zijgevel rechts

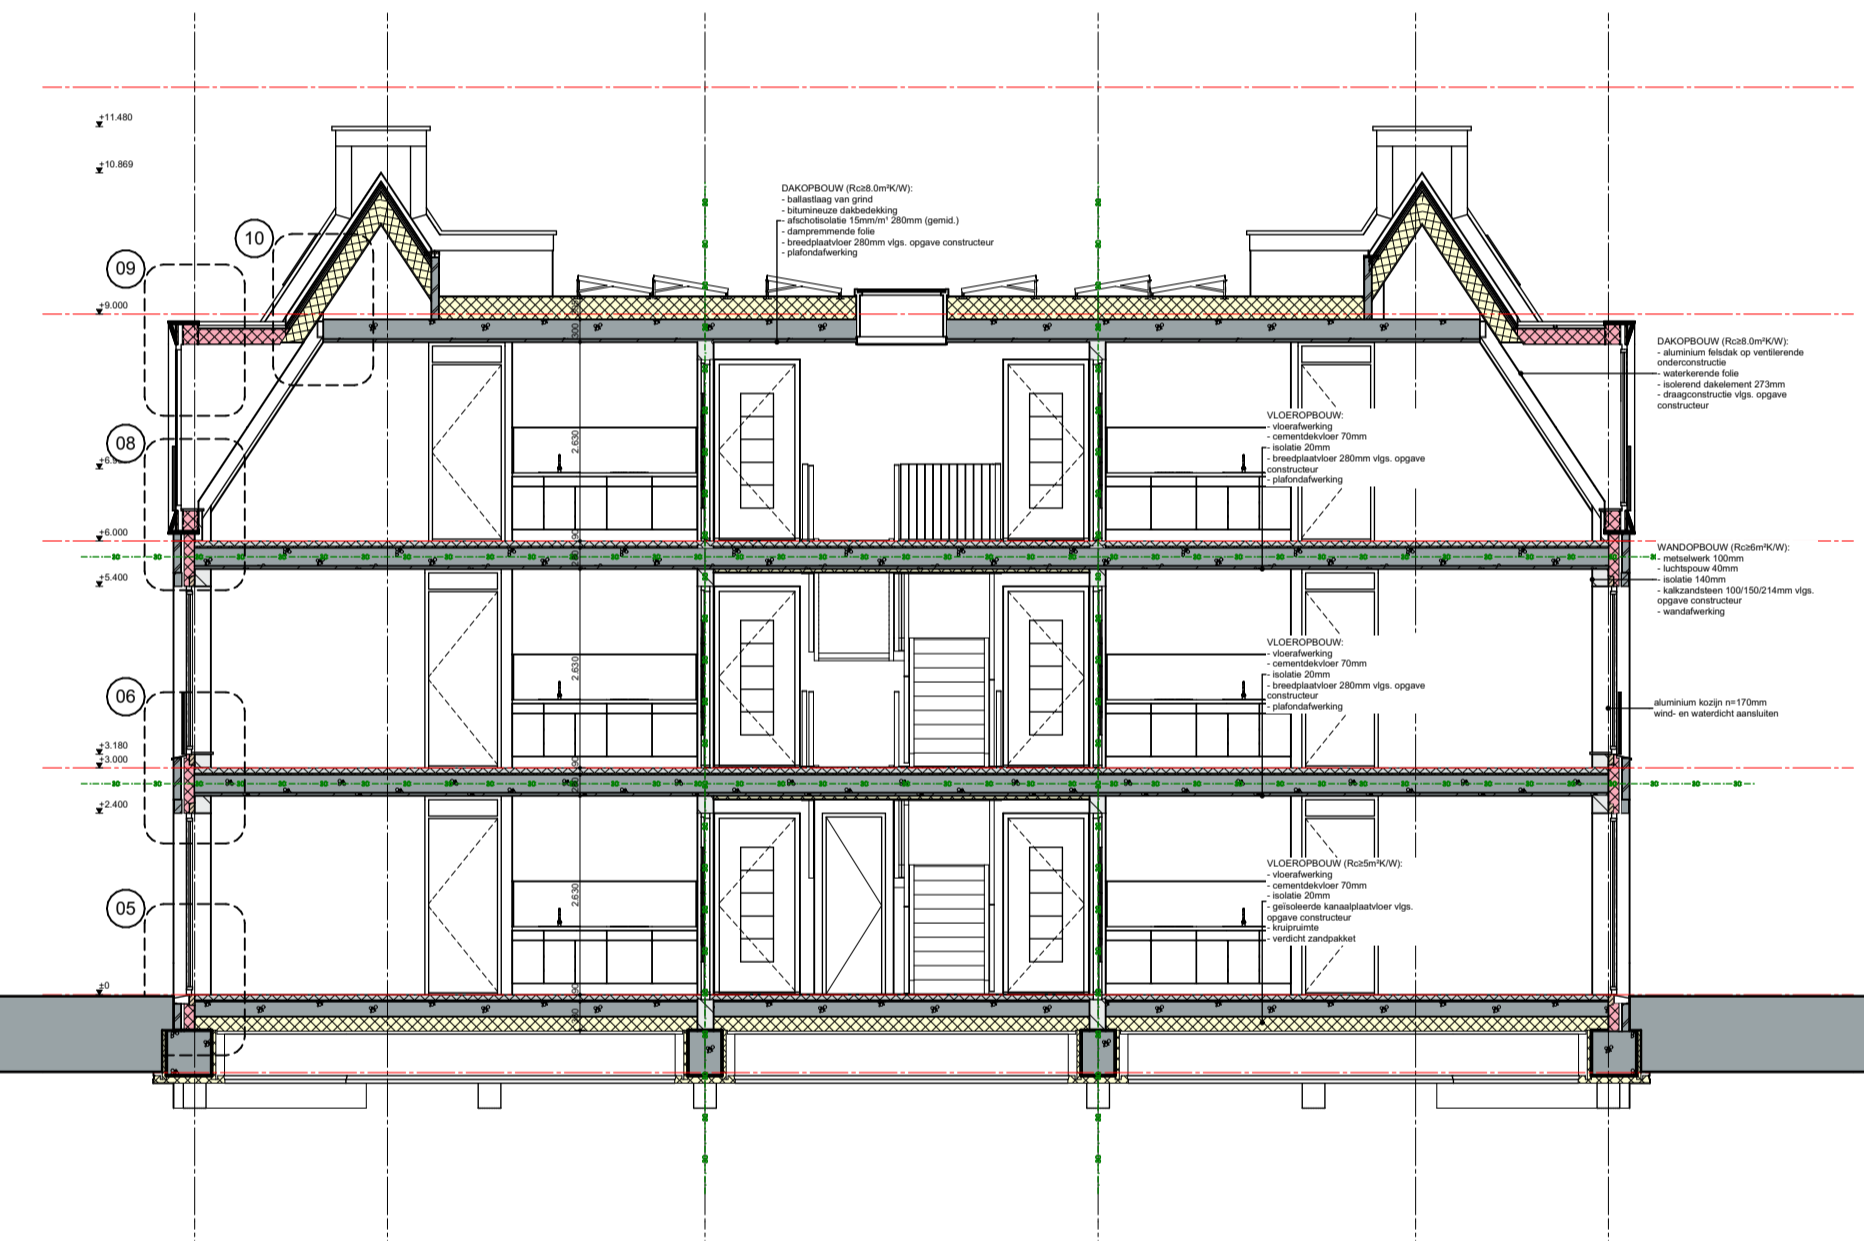

Doorsnede D-D



|  |  |   |                         |  |                 |
|--|--|---|-------------------------|--|-----------------|
|  <b>de loods</b> architecten en adviseurs |  | project: <b>Woonzorgcomplex Van der Weidenstraat</b><br>i.o.v. <b>Compaan</b> |                         | Bosscheweg 16, 5735 GV Aarle-Rixtel<br>tel. 0492 - 386700 <a href="http://www.deloods.nl">www.deloods.nl</a> |                 |
|  |  | titel: <b>gevels appartementencomplex</b>                                     | schaal: 1:100, 1:277,78 | datum: 27-11-2020  | fase: <b>DO</b> |
| tekent: <b>PHN</b>   |  | ontwerp:  |                         | prijs nr.: <b>2155</b>   |                 |
| vorm: <b>A1, 594x841</b>   |  | Alle maten en aantallen in het werk te controleren                            |                         |  |                 |